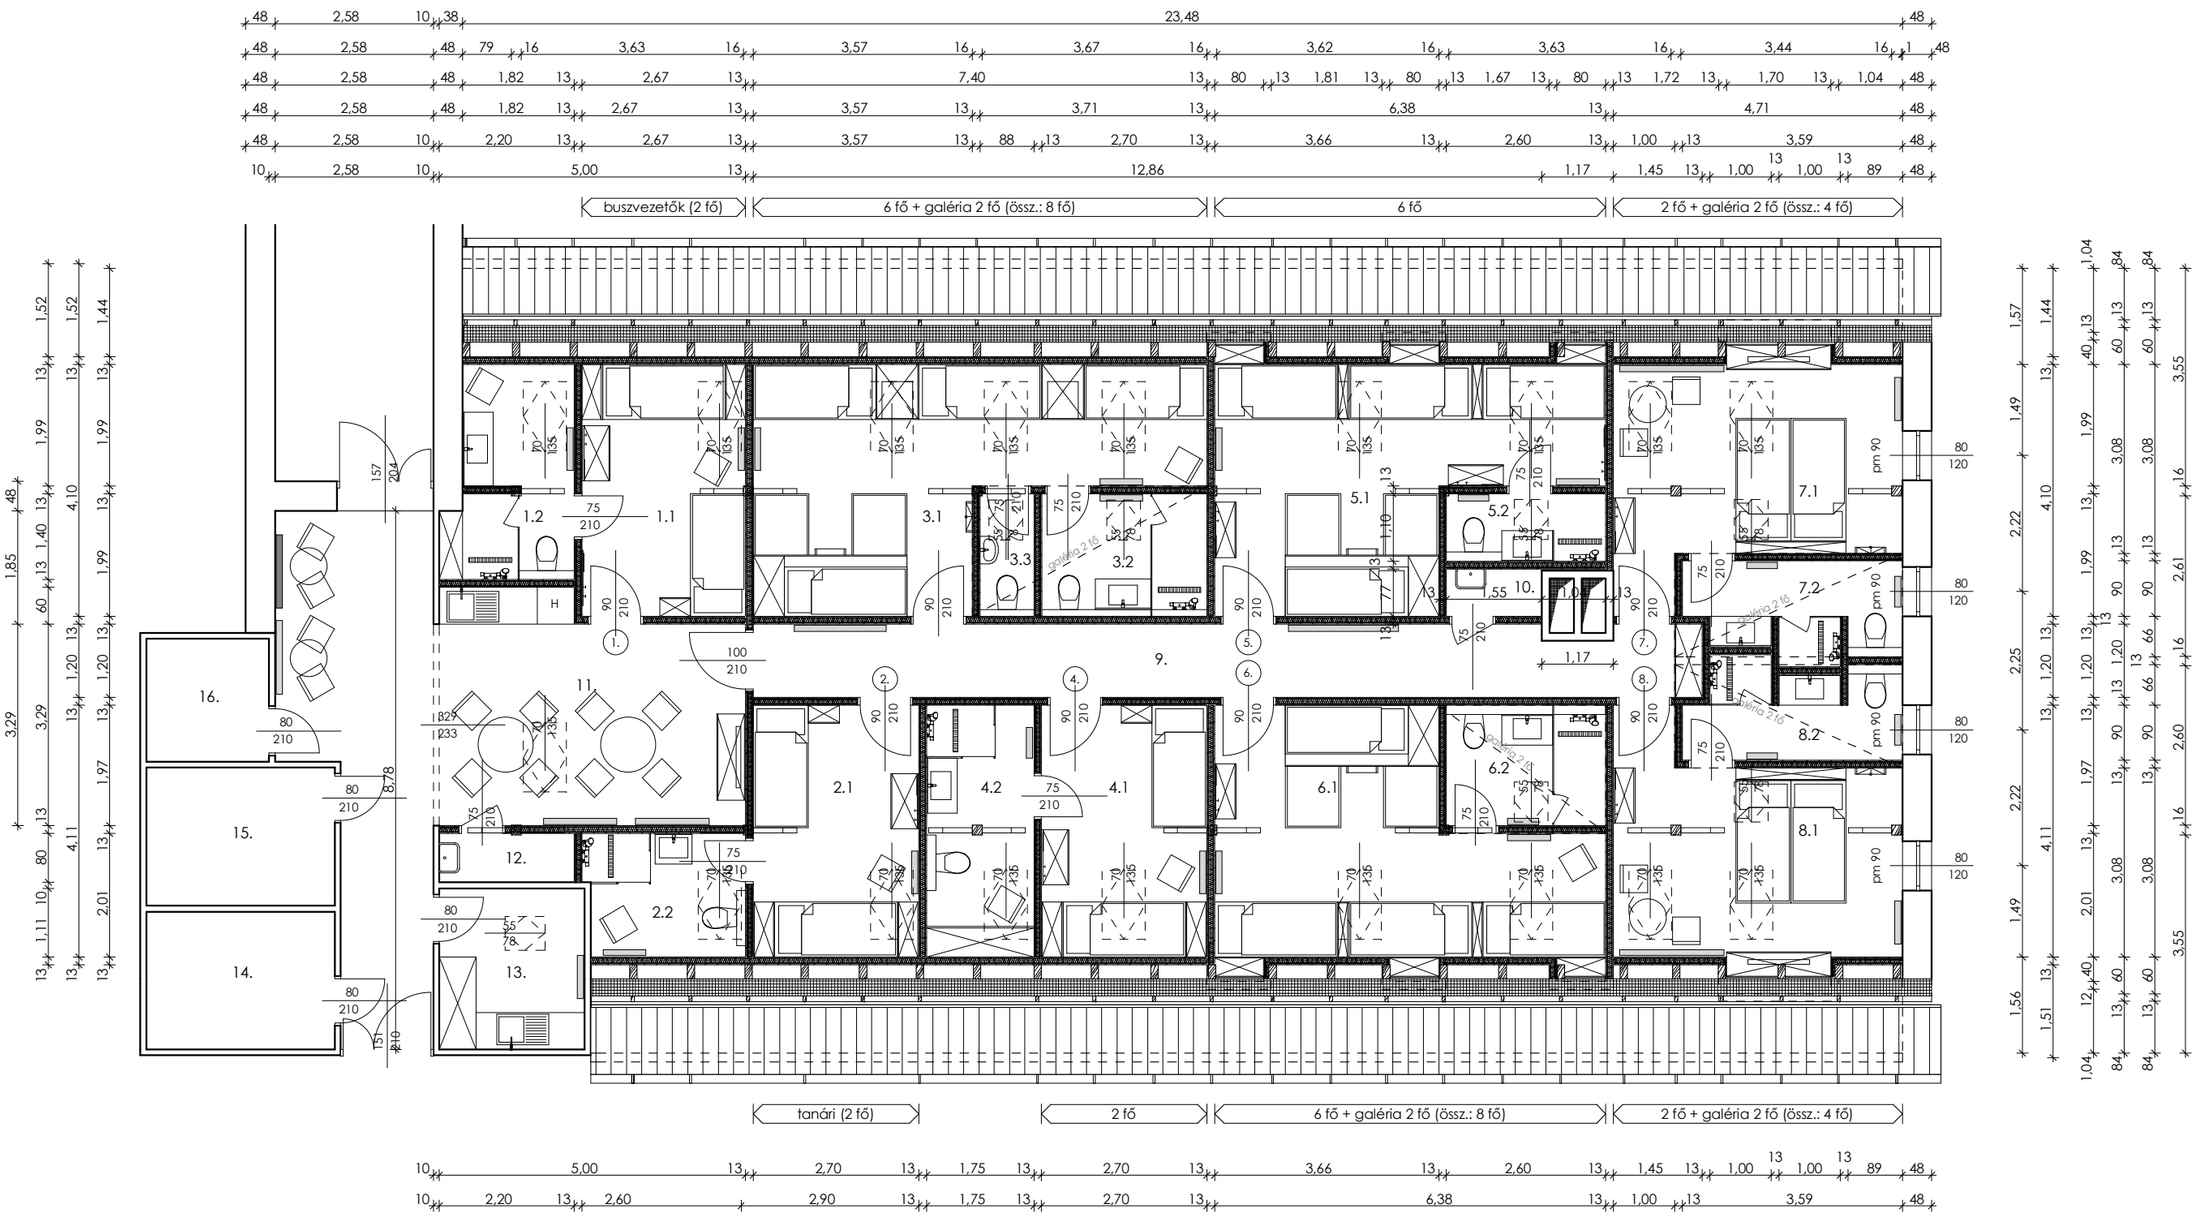

Mecsextrém park (közösségi szálláshely) koncepcióterv

tetőtéri szint alaprajz

1.1	1.2	2.1	2.2	3.1	3.2	3.3	4.1	4.2	5.1	5.2	6.1	6.2	7.1	7.2	8.1	8.2
szoba	fürdőszoba	szoba	fürdőszoba	szoba	fürdőszoba	wc	szoba	fürdőszoba	szoba	fürdőszoba	szoba	fürdőszoba	szoba	fürdőszoba	szoba	fürdőszoba
LVT	gresslap	LVT	gresslap	LVT	gresslap	gresslap	LVT	gresslap	LVT	gresslap	LVT	gresslap	LVT	gresslap	LVT	gresslap
10,96 m²	6,82 m²	11,08 m²	5,20 m²	22,26 m²	5,38 m²	1,77 m²	11,08 m²	7,18 m²	21,17 m²	2,86 m²	21,25 m²	5,11 m²	16,06 m²	5,14 m²	16,06 m²	5,14 m²

9.	10.	11.	12.	13.	14.	15.	16.
közlekedő	takarítószer tároló	közösségi tér	takarítószer tároló	teakonyha	női wc - mosdó	ffi wc - mosdó	tároló
LVT	gresslap	LVT	gresslap	gresslap	gresslap	gresslap	gresslap
18,25 m²	1,20 m²	36,60 m²	1,76 m²	6,21 m²	6,88 m²	6,91 m²	4,00 m²